



Für diese Zeichnung gelten die Bestimmungen über den Schutz für Urheberrecht.

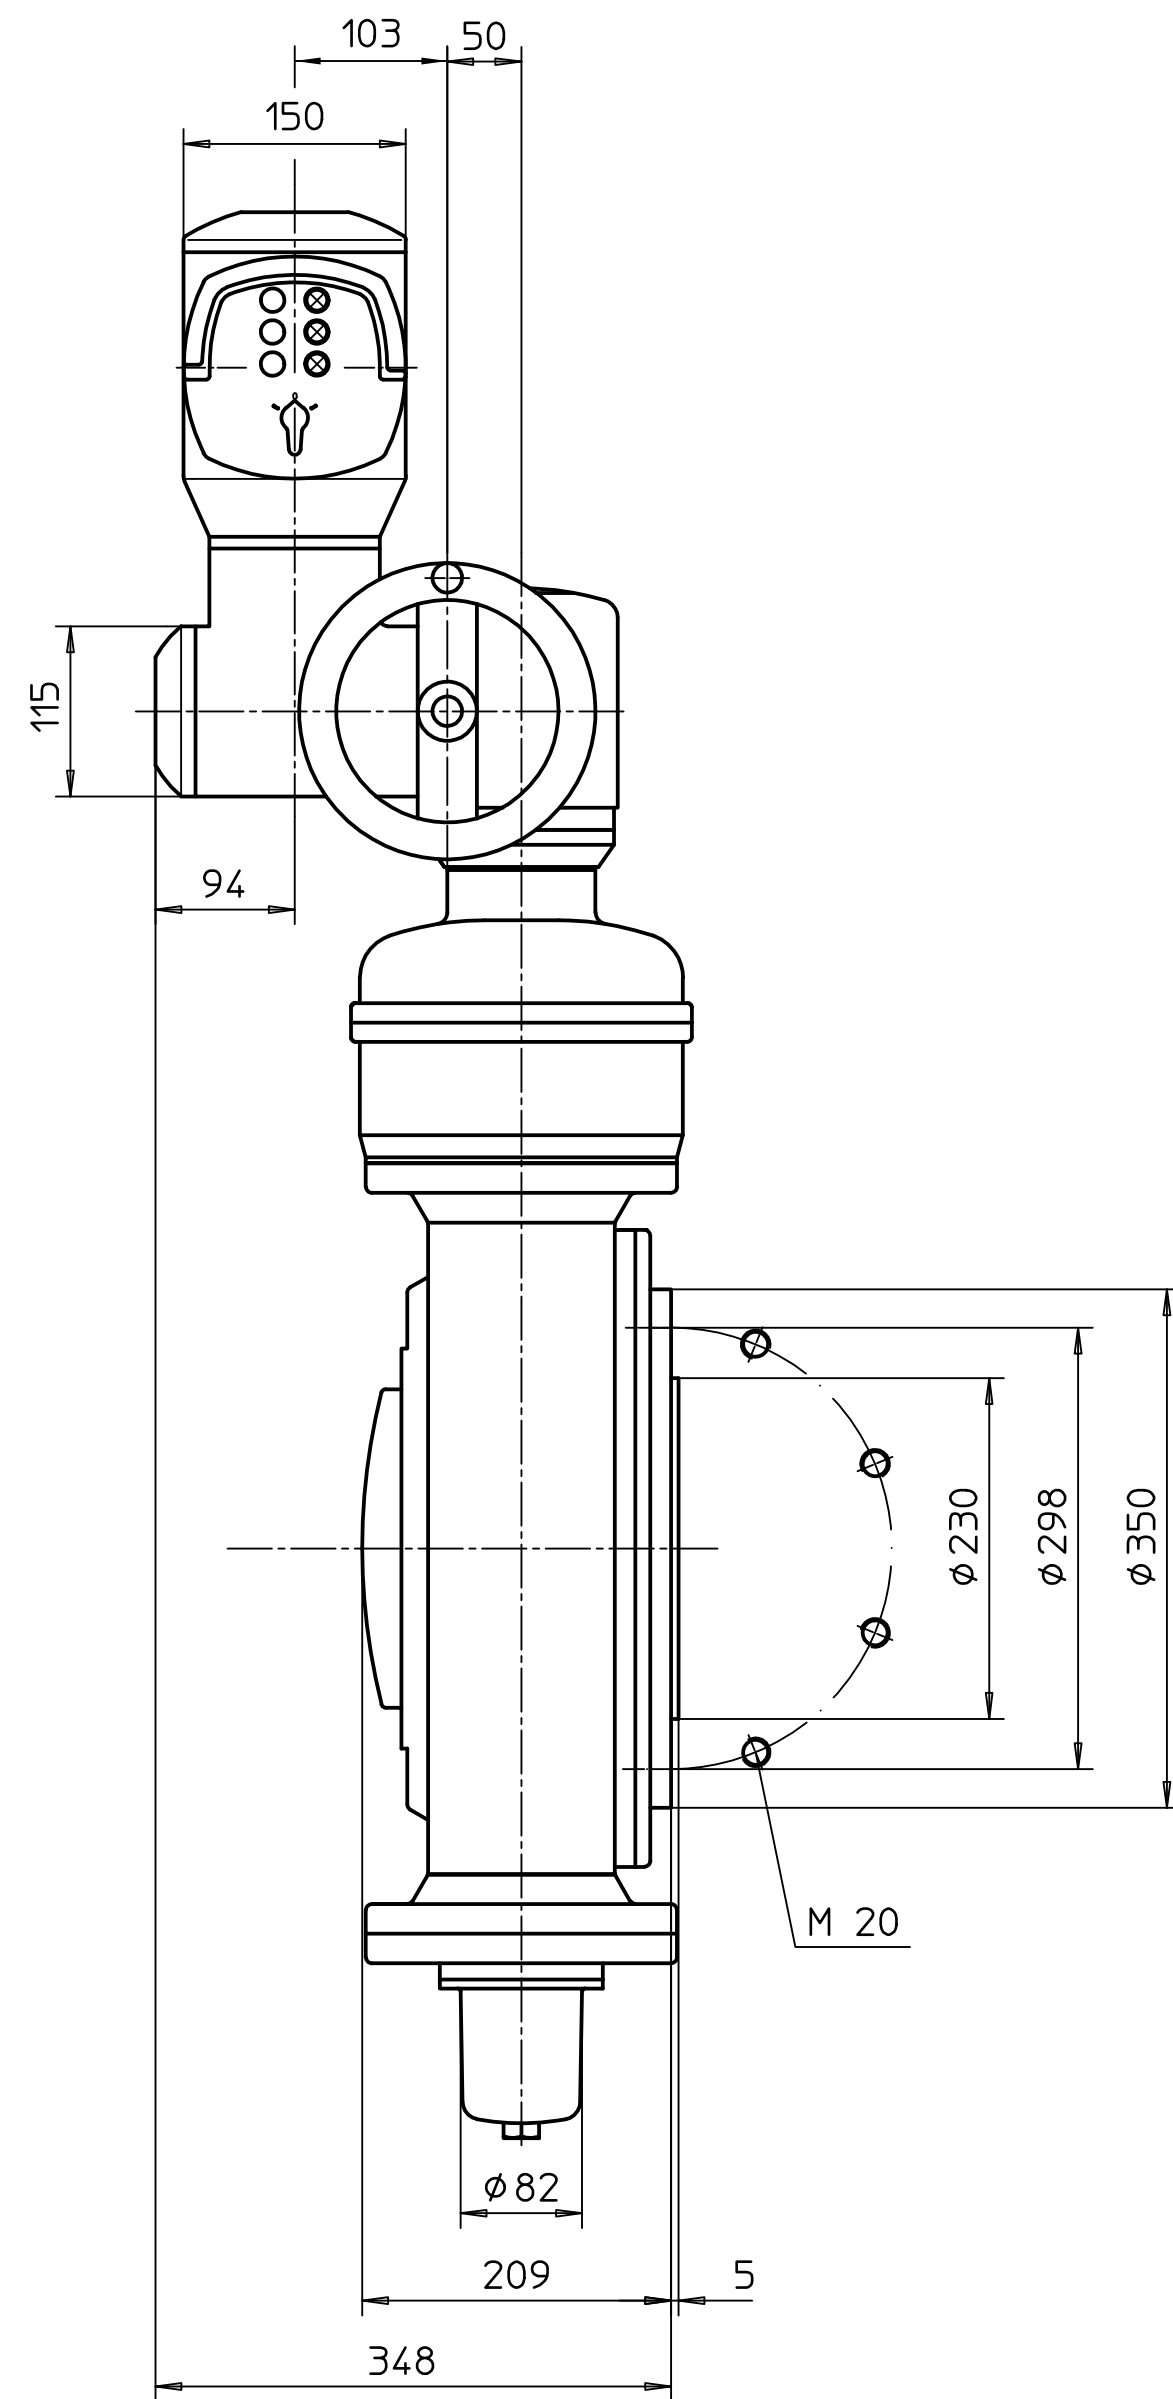

Alle Maße in mm  
All dimensions in mm

Für alle übrigen Maße der Stellantriebe/Getriebe siehe Maßblatt neuester Ausgabe  
For all other dimensions of actuators/gear boxes refer to latest issue of dimension sheet

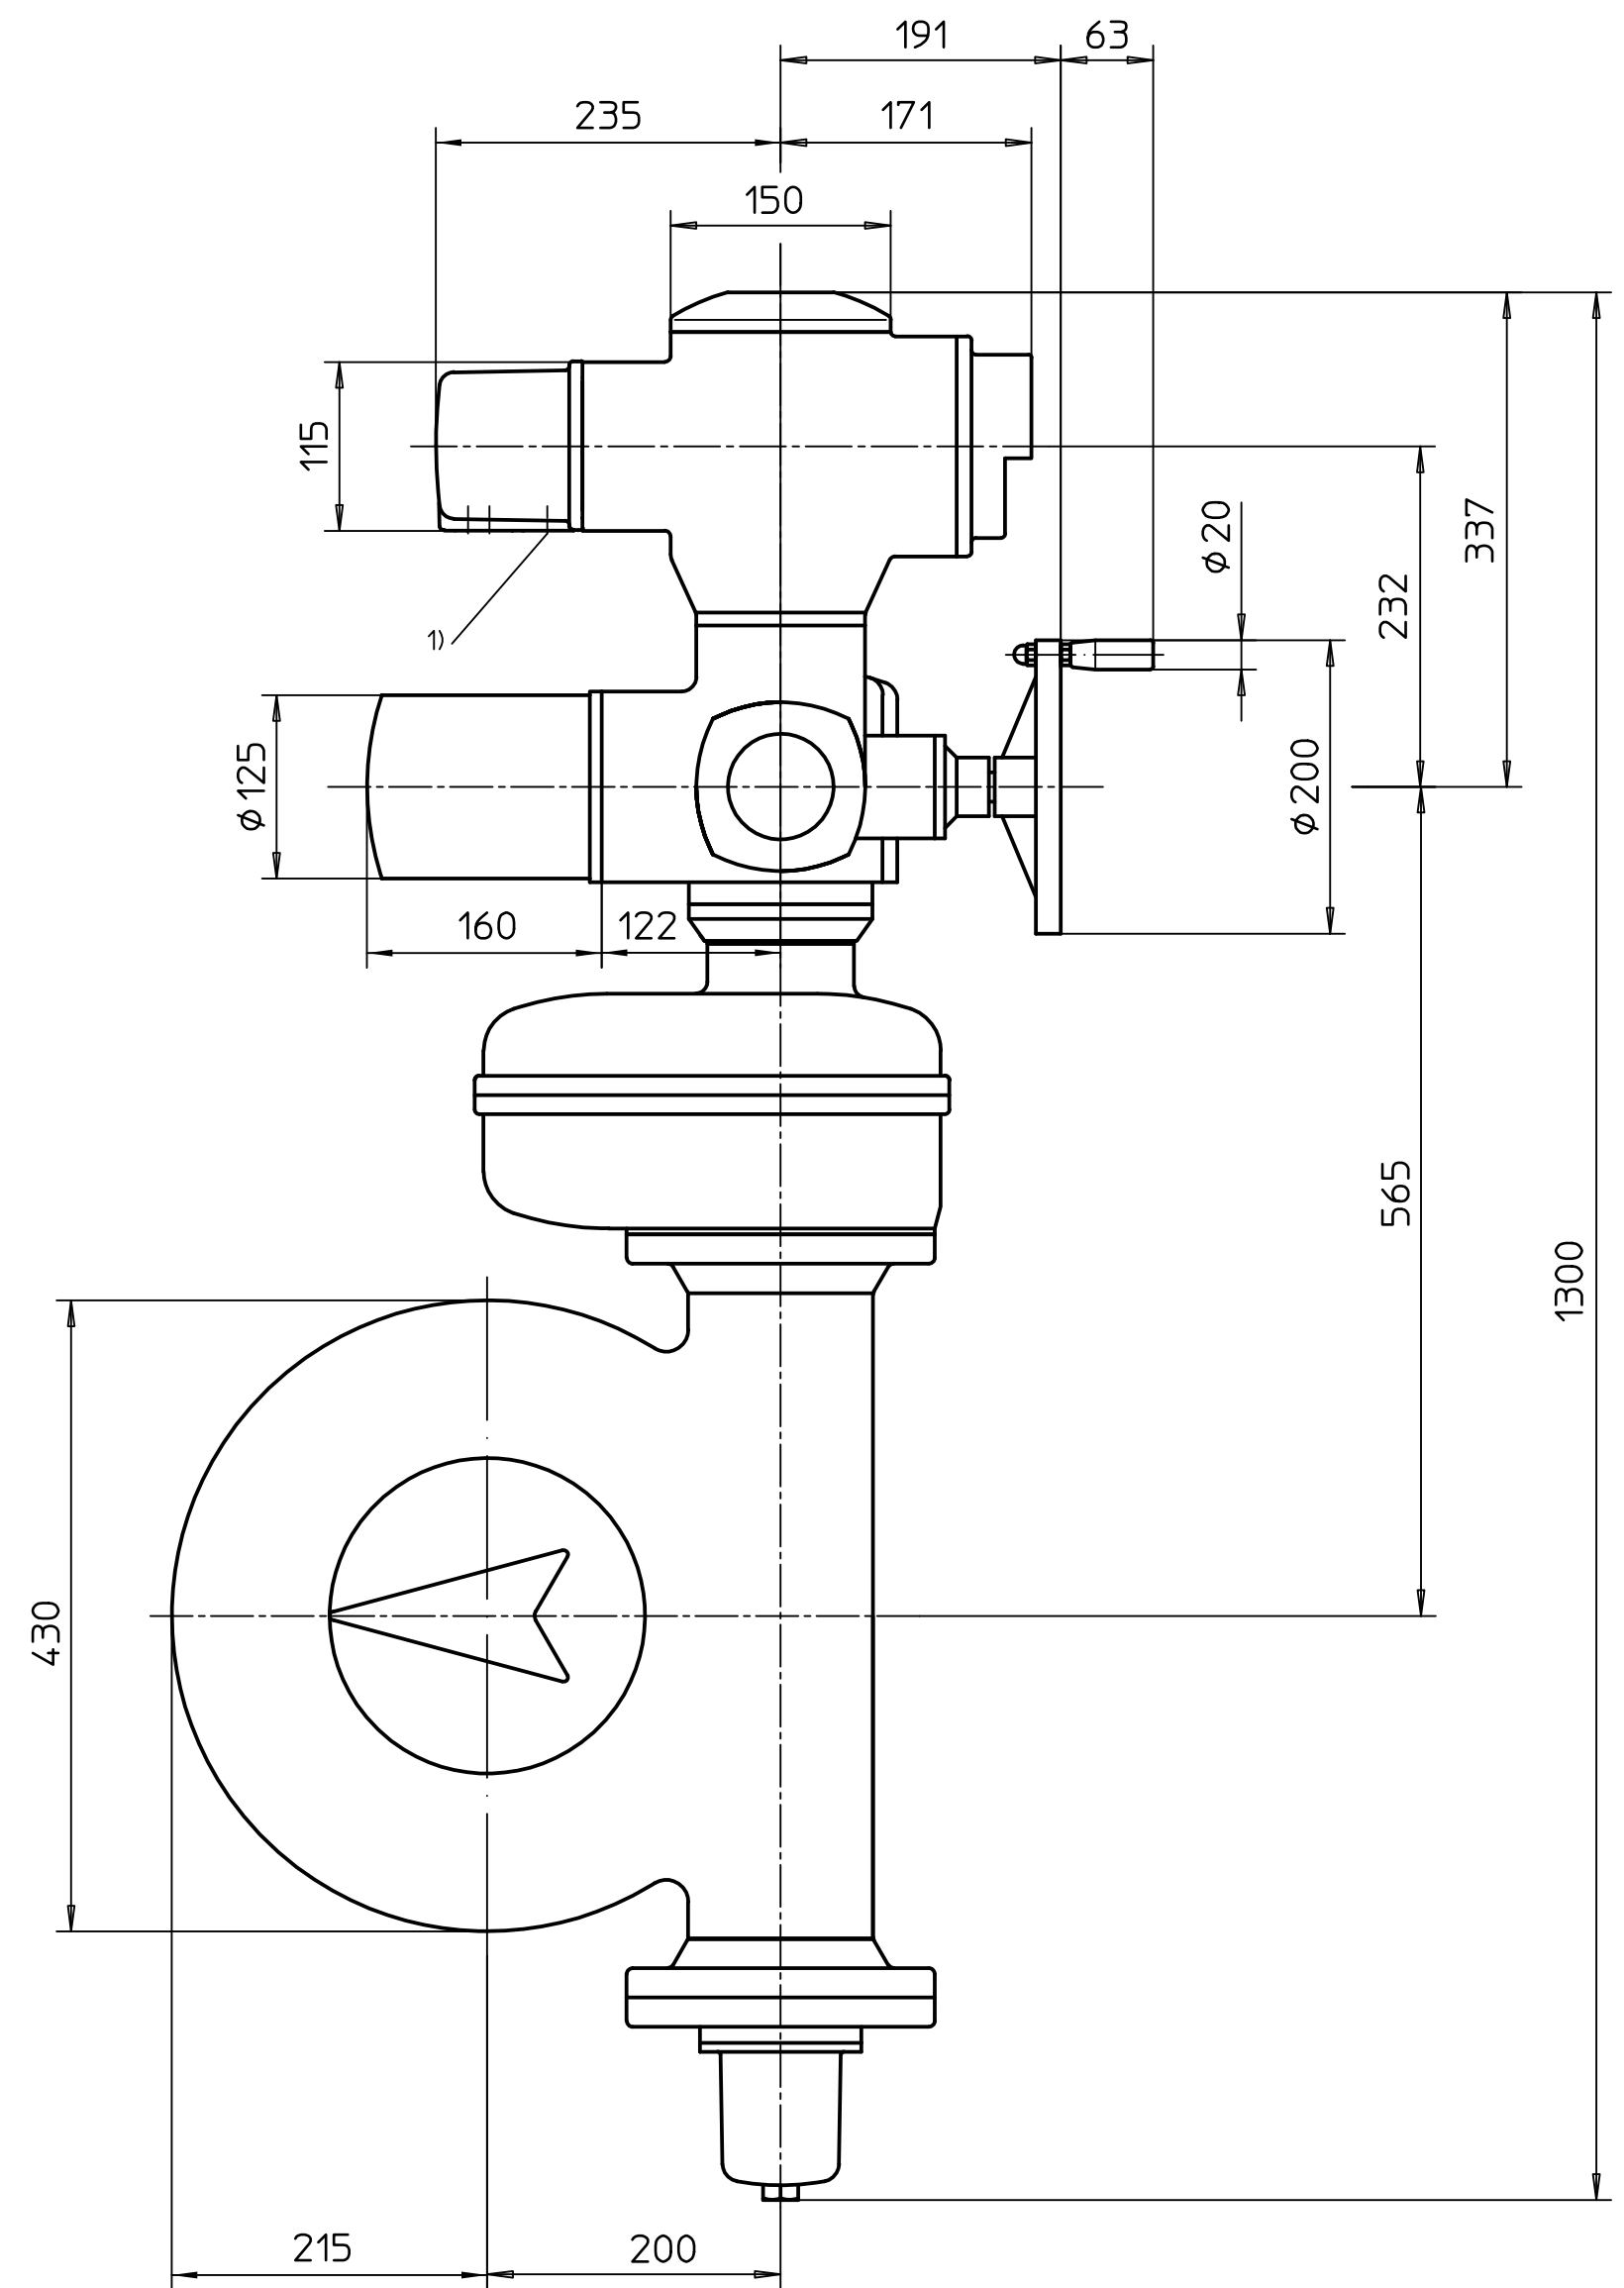

- 1) Gewinde für Kabeleinführungen  
gemäß Auftragsbestätigung bzw.  
techn. Datenblatt  
Threads for cable entries  
according to order acknow-  
ledgement or techn. data

Montage-Position A/Mounting position A

| Art.-Nr. |  |  |  | Allgemeintoleranz<br>ISO 2768 - mK |  | Maßstab<br>1:5 |  | Passmaß |  | Abmaße |  |
|----------|--|--|--|------------------------------------|--|----------------|--|---------|--|--------|--|
|          |  |  |  |                                    |  |                |  |         |  |        |  |
|          |  |  |  |                                    |  |                |  |         |  |        |  |
