


A
—
B
—
C
—
D
—
E
—
F
—
G

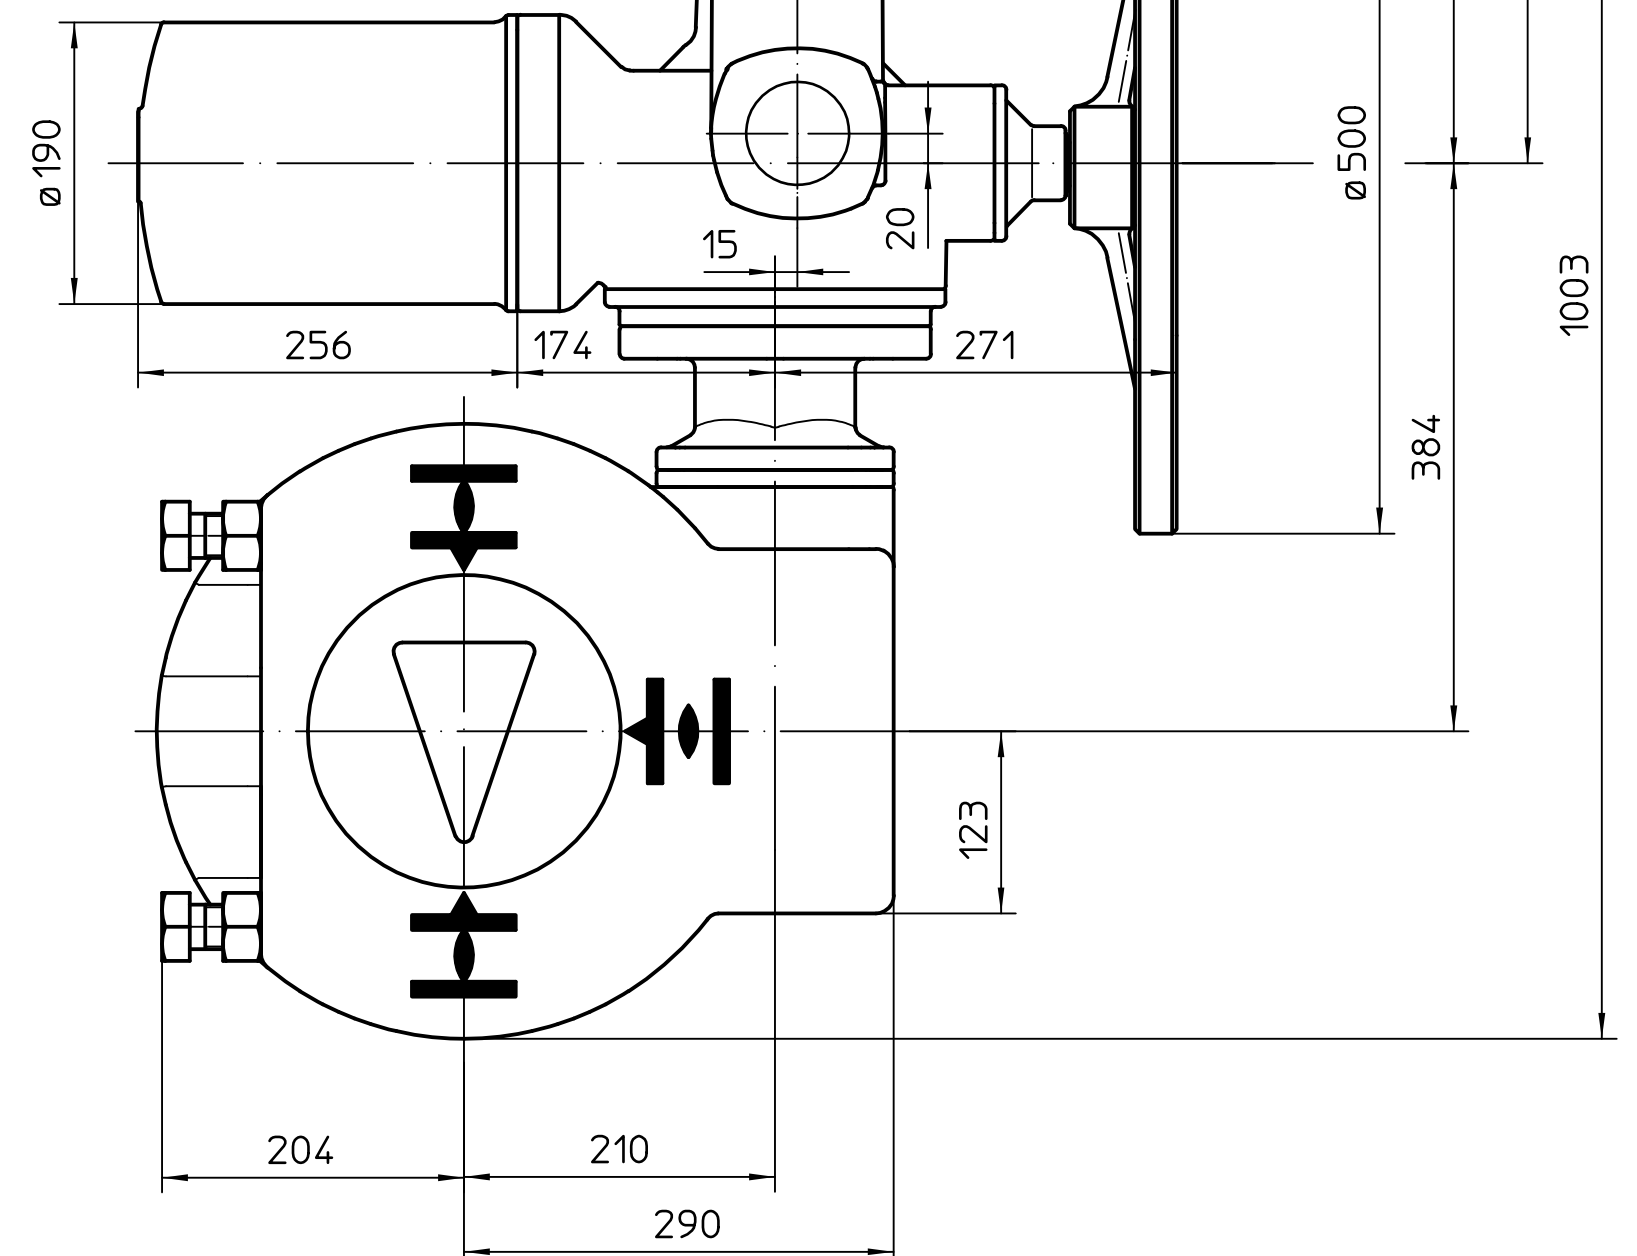

1) Taraudage pour entrées de câbles selon AR ou fiche de données techniques



Page	1
Qté	1