
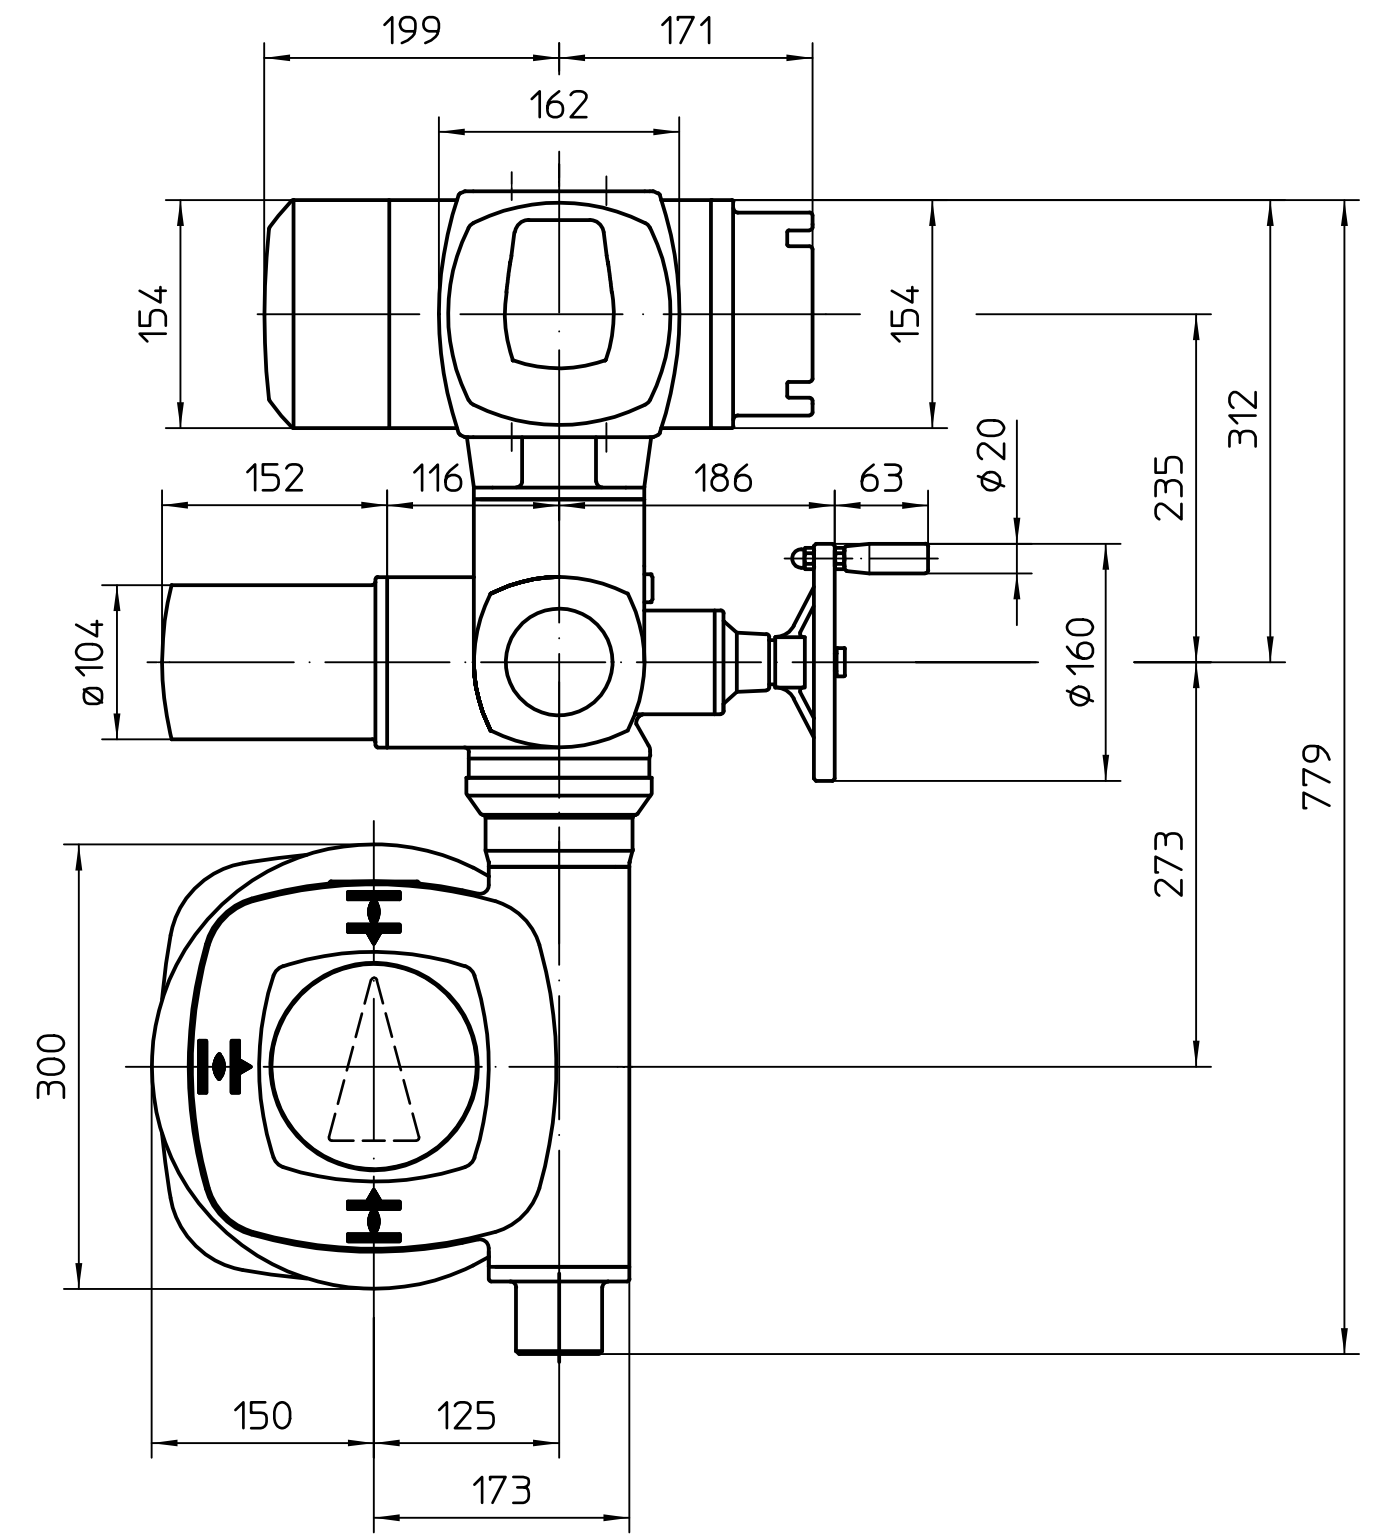
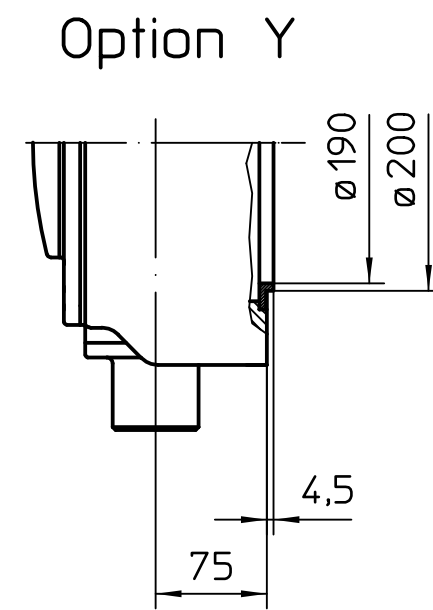


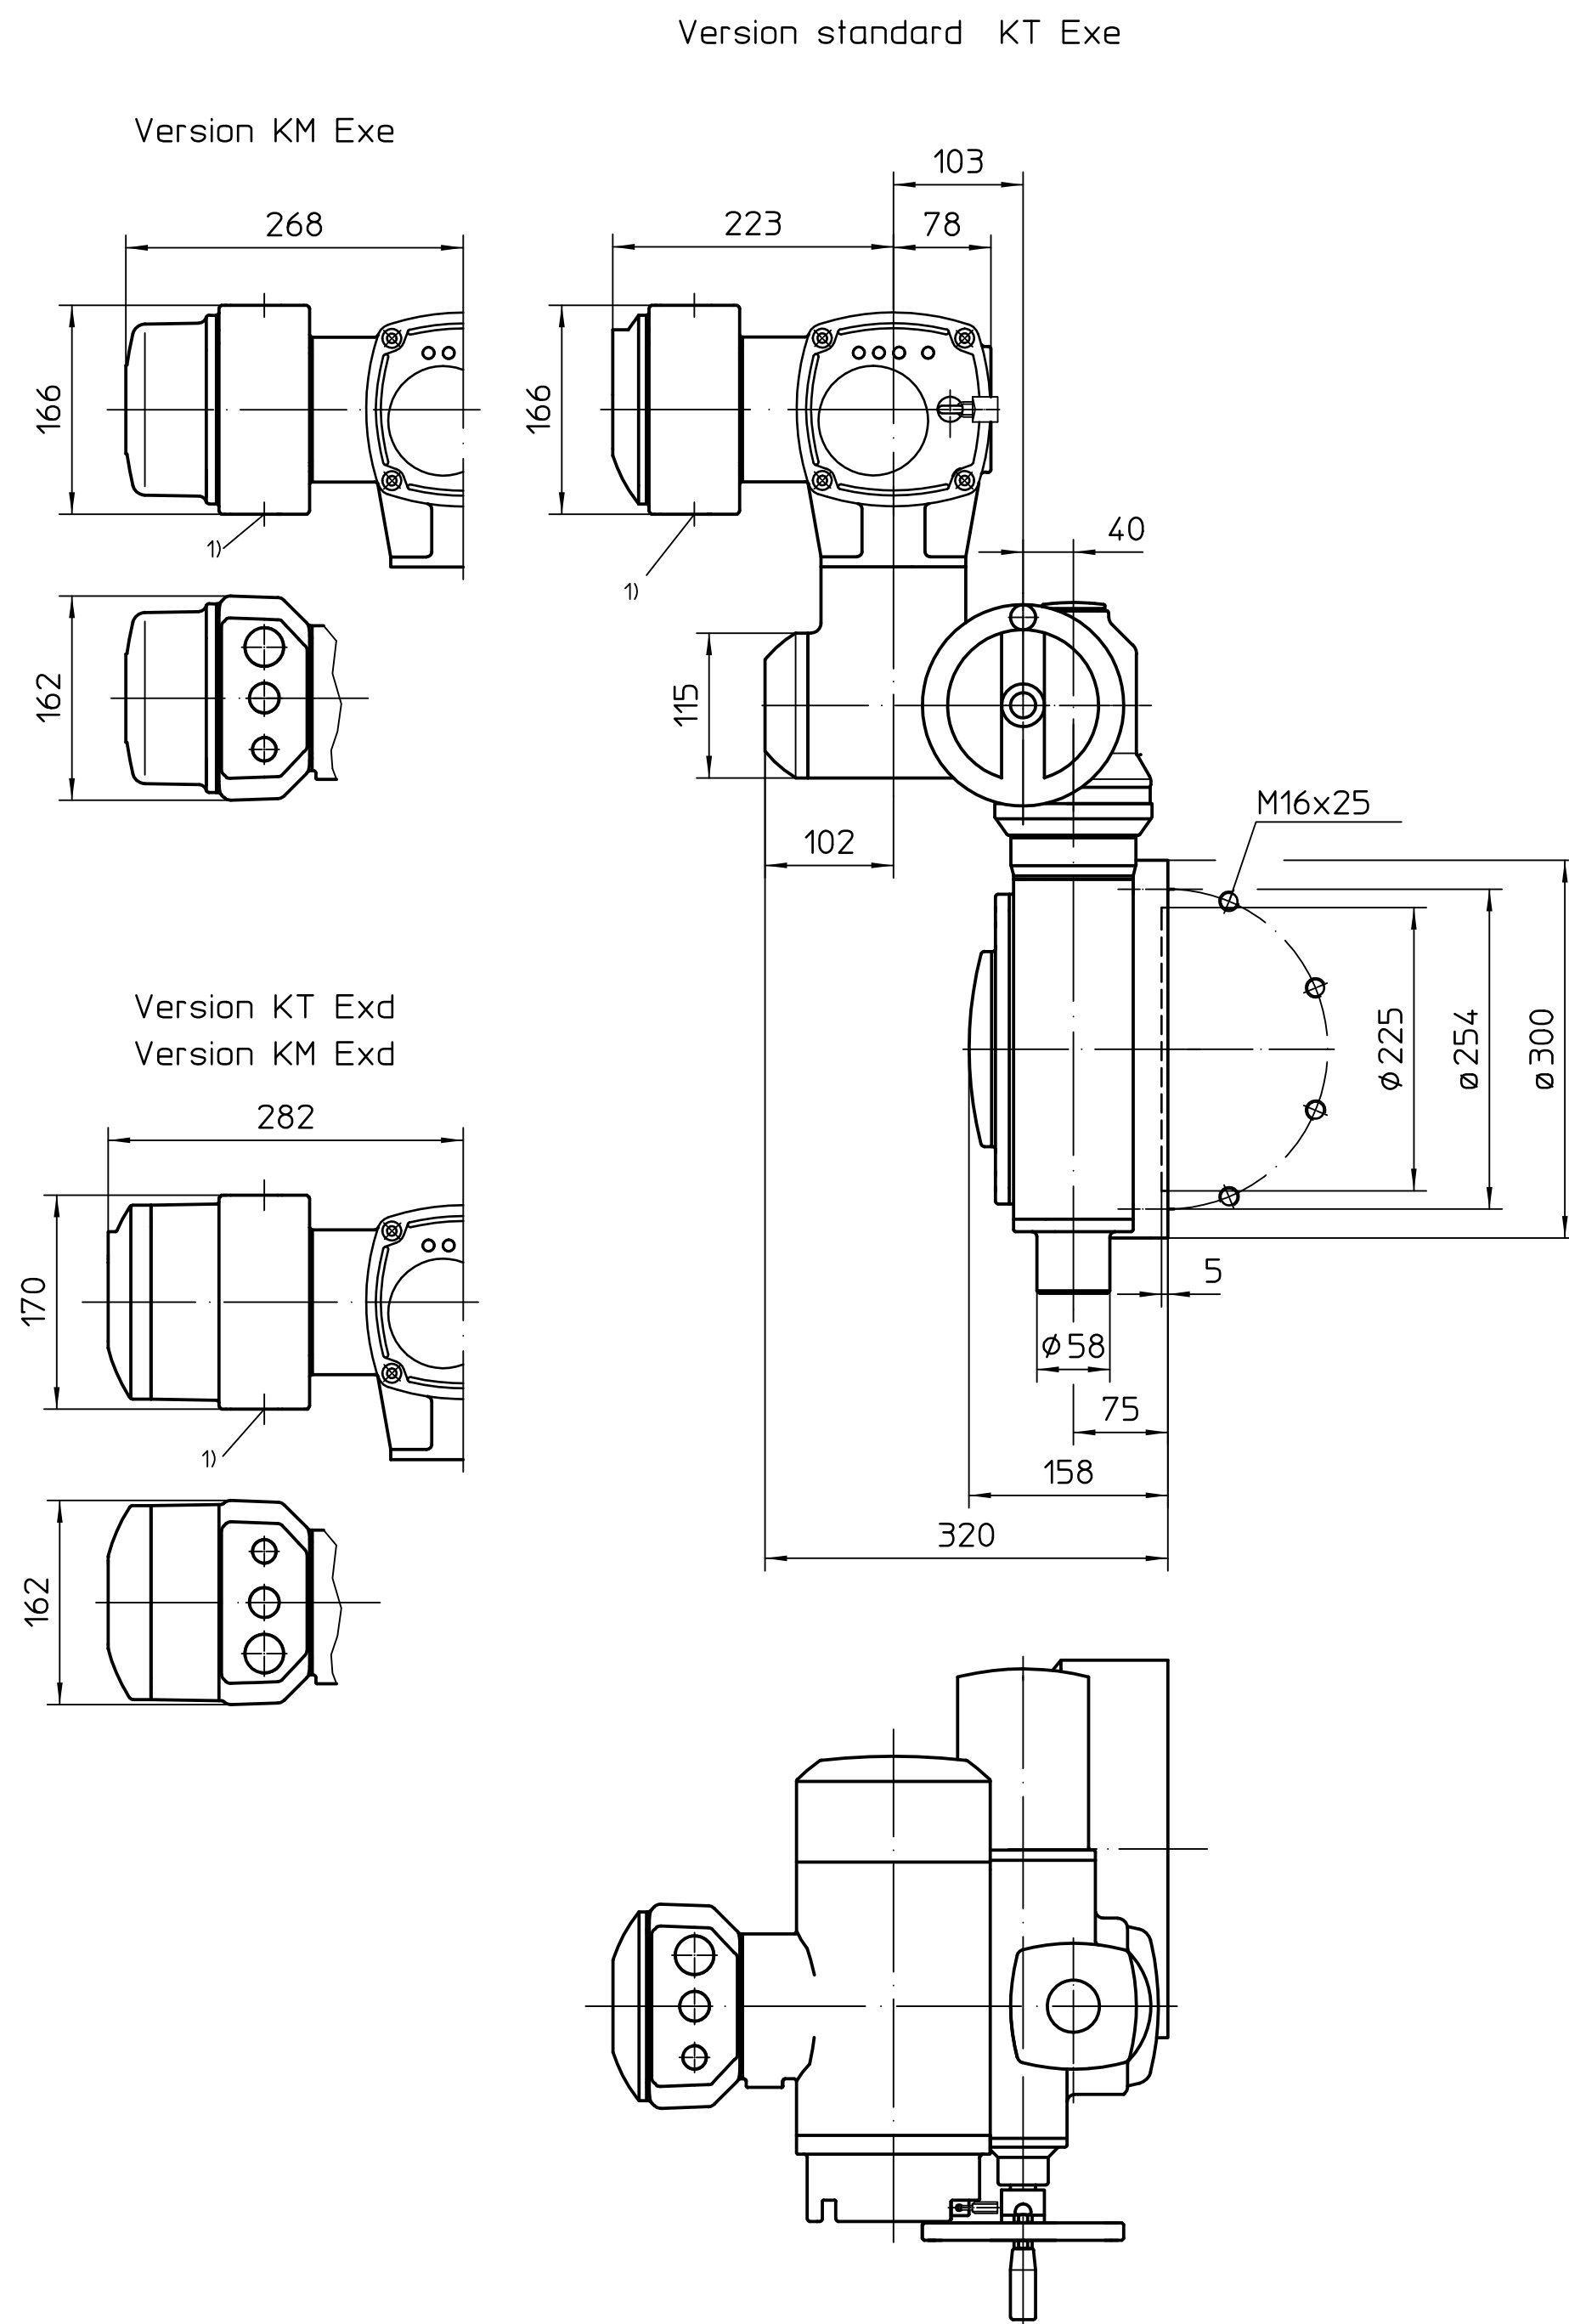

1) Taraudage pour entrées de câbles selon AR ou fiche de données techniques

### Position de montage A

|      |          |      |     |  |  |  |         |  |                                                            |  |
|------|----------|------|-----|--|--|--|---------|--|------------------------------------------------------------|--|
|      |          |      |     |  |  |  | Echelle |  | <div>auma®</div> <div>AUMA Riester GmbH &amp; Co. KG</div> |  |
|      |          |      |     |  |  |  | 1:5     |  |                                                            |  |
|      |          |      |     |  |  |  |         |  | SA(R)Ex07.6-AC2<br>-GS125.3-F25-RR-RL                      |  |
|      |          |      |     |  |  |  |         |  |                                                            |  |
|      |          |      |     |  |  |  |         |  |                                                            |  |
|      |          |      |     |  |  |  |         |  |                                                            |  |
|      |          |      |     |  |  |  |         |  | U2.7295                                                    |  |
|      |          |      |     |  |  |  |         |  |                                                            |  |
|      |          |      |     |  |  |  |         |  |                                                            |  |
|      |          |      |     |  |  |  |         |  |                                                            |  |
|      |          |      |     |  |  |  |         |  | Page 1                                                     |  |
|      |          |      |     |  |  |  |         |  | Qté 1                                                      |  |
|      |          |      |     |  |  |  |         |  | 52:1 - KT / KM                                             |  |
|      |          |      |     |  |  |  |         |  |                                                            |  |
| Etat | Révision | Date | Nom |  |  |  |         |  |                                                            |  |