

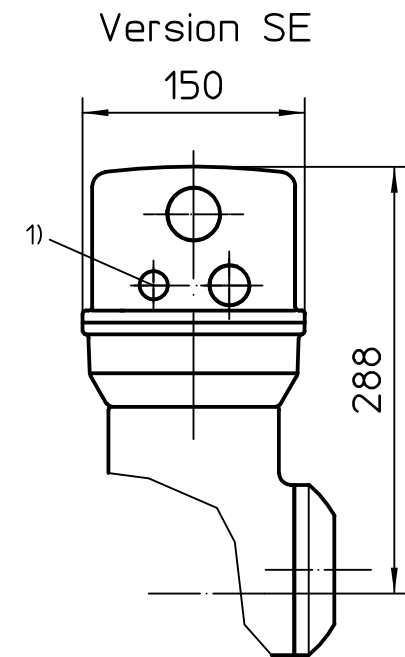
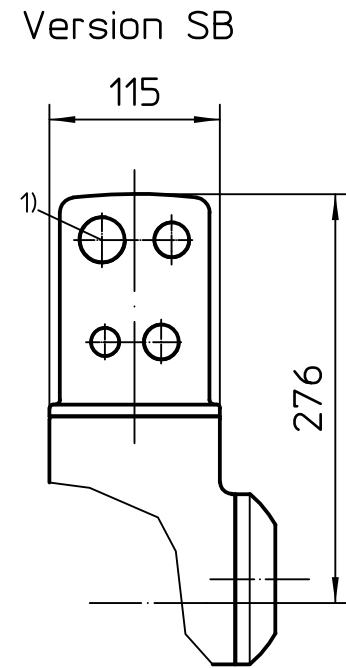
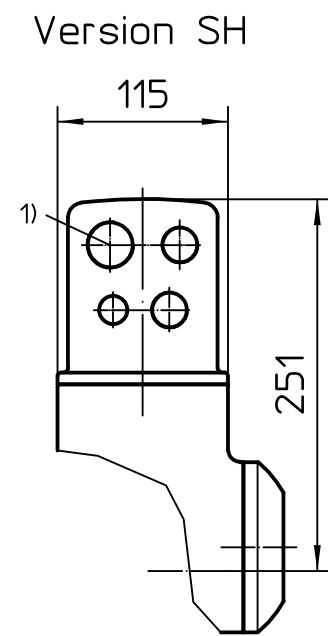
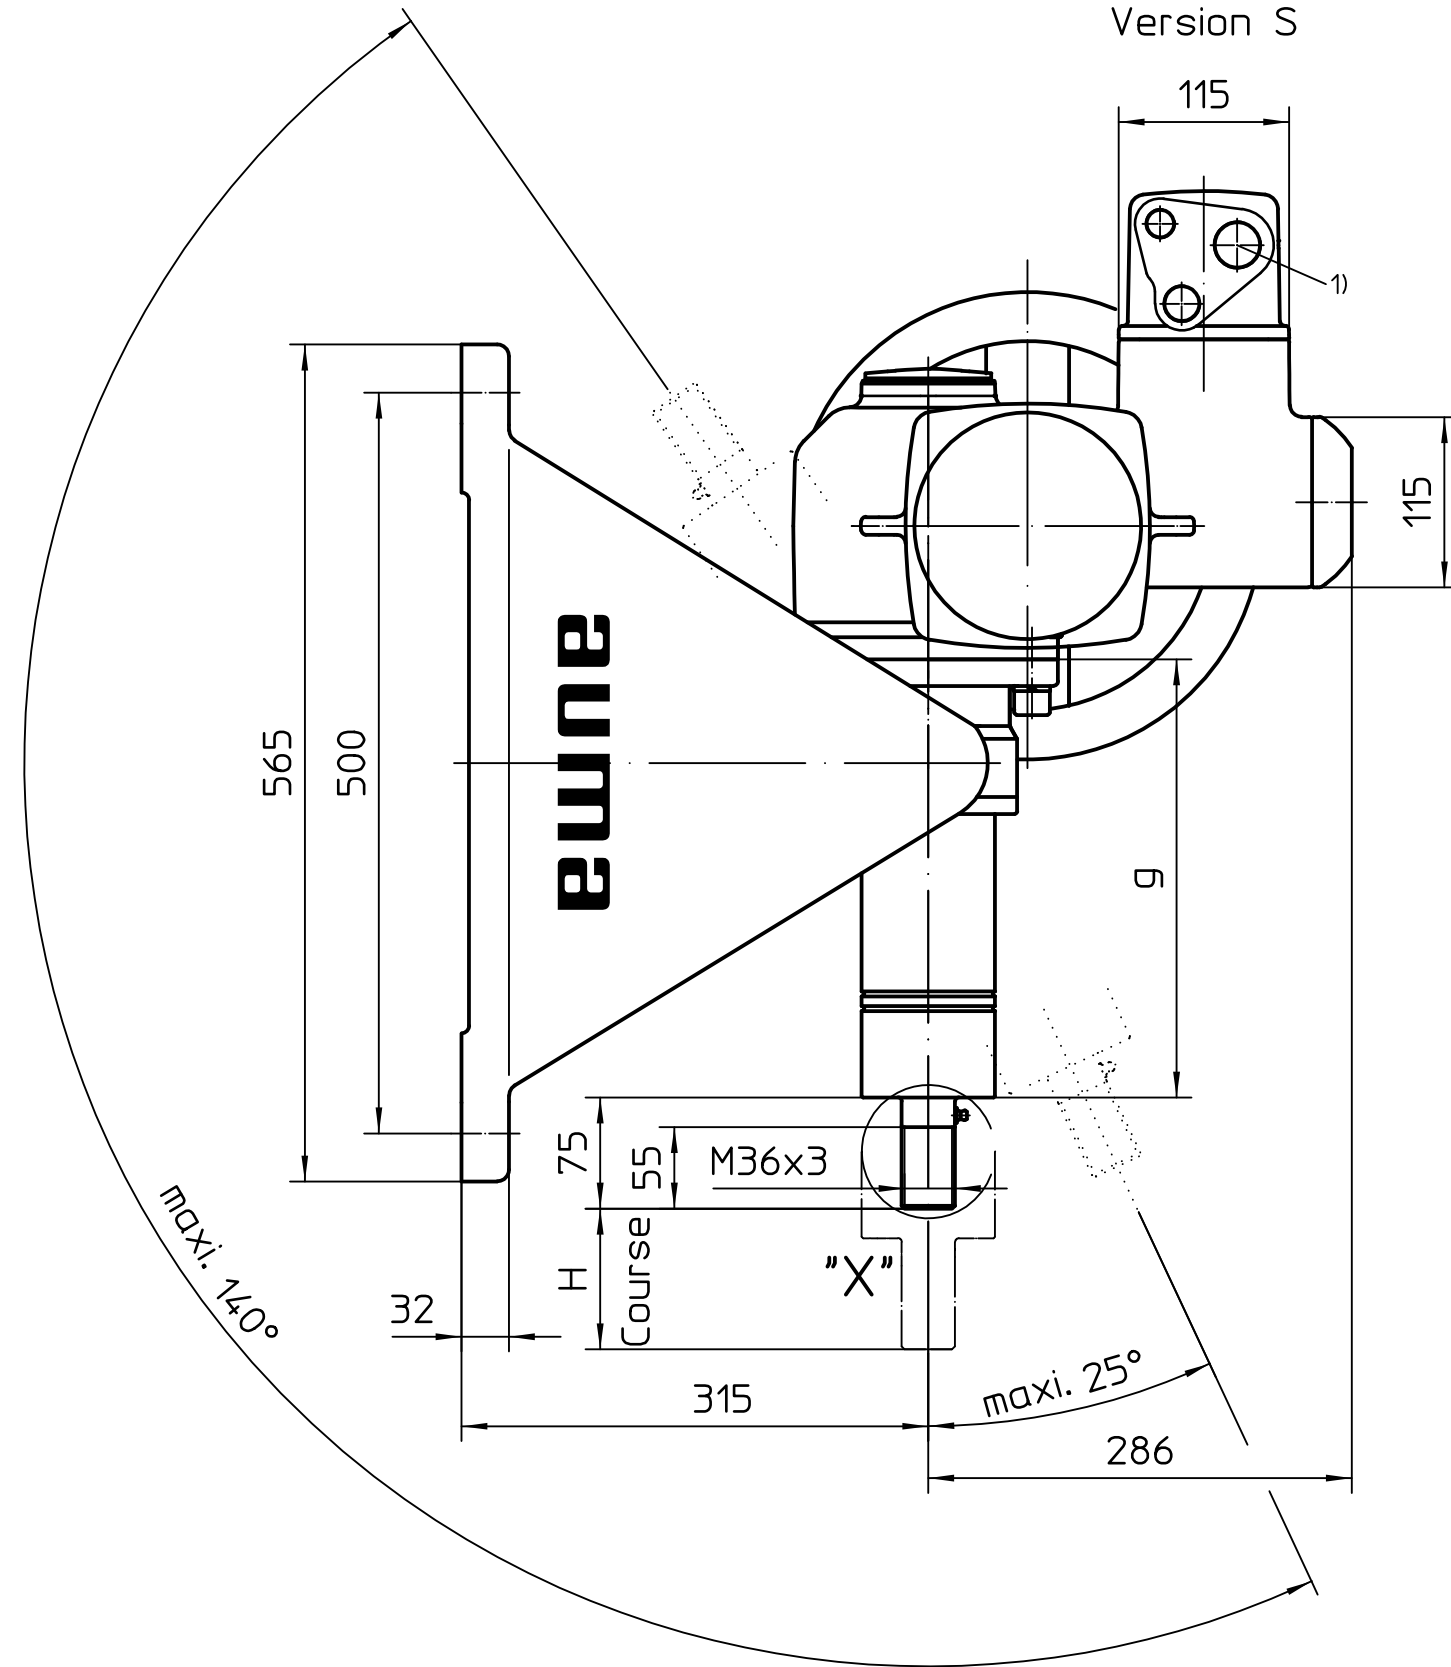


Ce plan est sujet aux règlements de la protection du droit d’auteur.

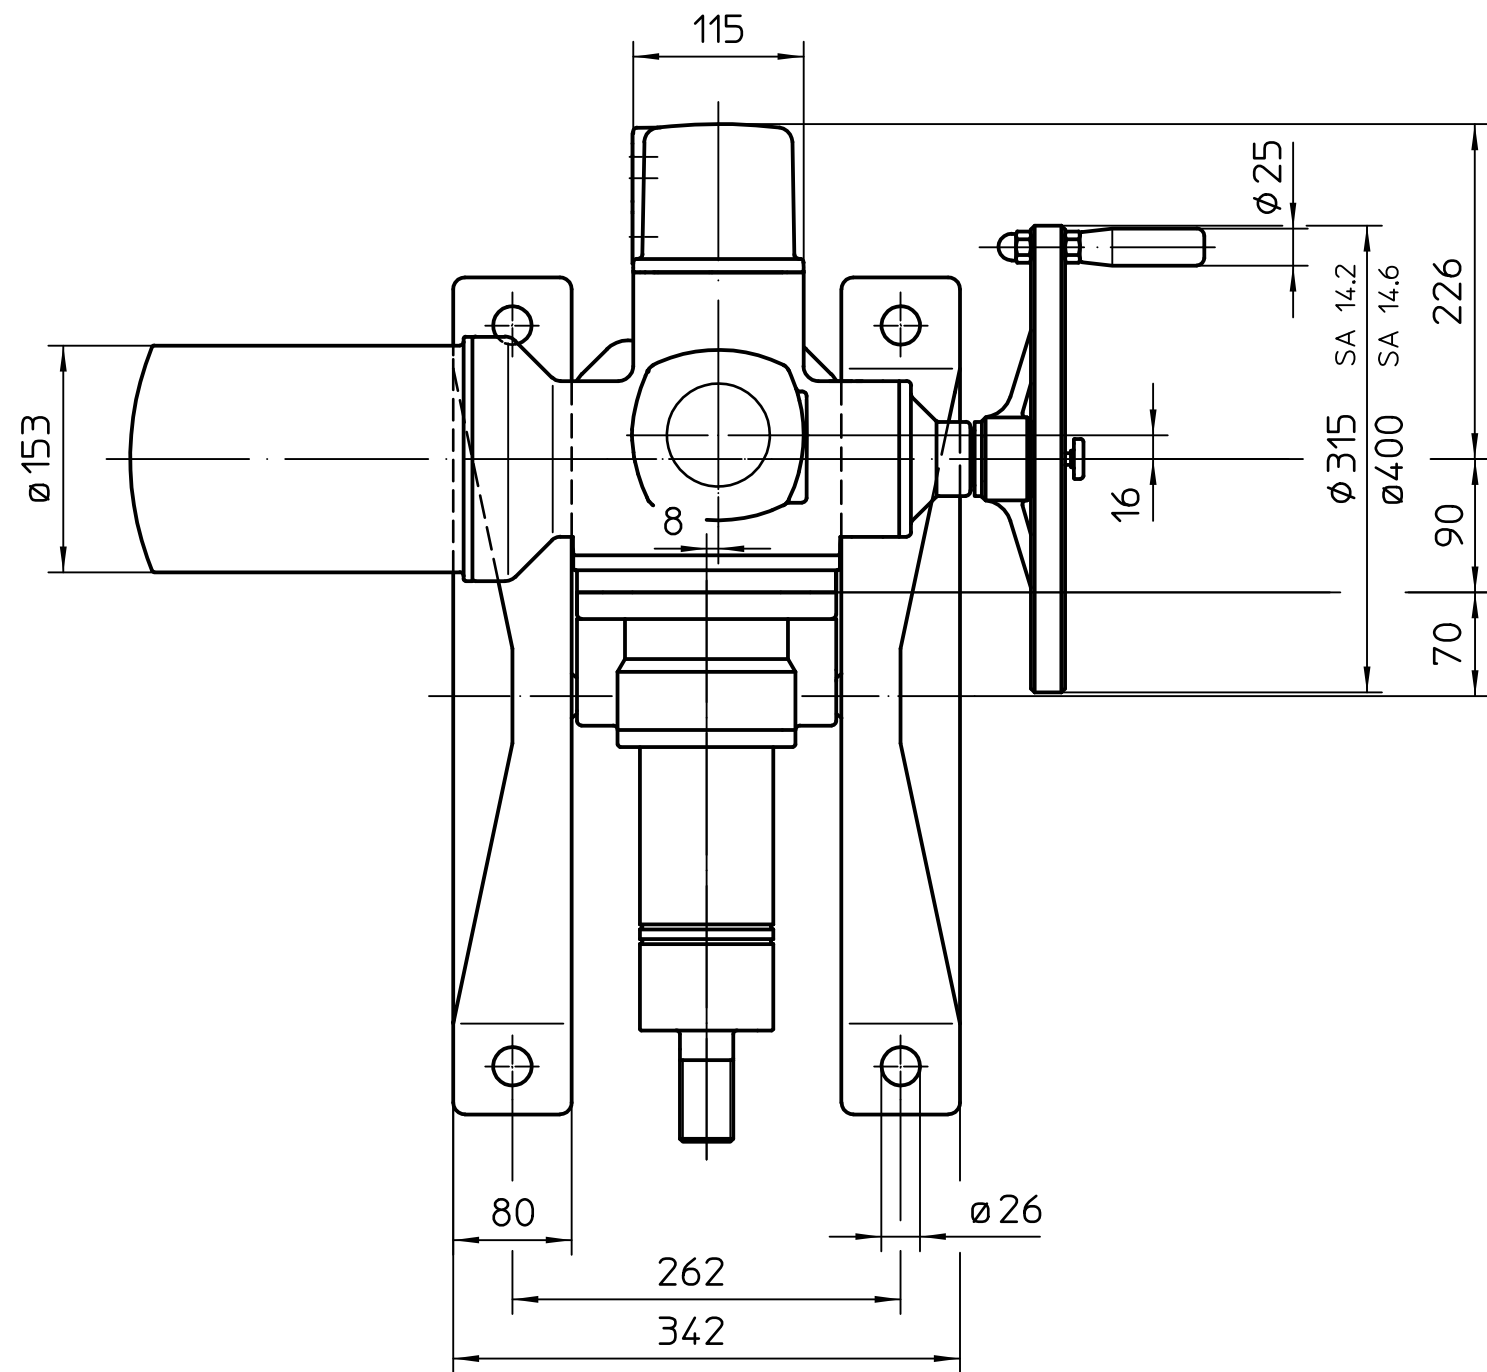

Détail X  
M 1:2

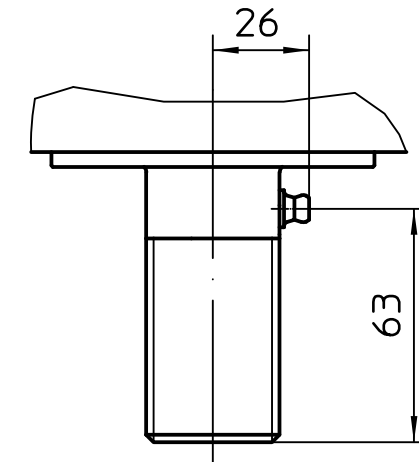

|     | Course en option H |
|-----|--------------------|
| g   | maxi.              |
| 296 | 80                 |
| 376 | 160                |
| 536 | 320                |
| 616 | 400                |
| 716 | 500                |

Toutes les dimensions en mm  
Pour toutes les autres dimensions des servomoteurs/réducteurs,  
cf. fiche de dimension la plus récente

1) Taraudage pour entrées de câbles selon AR ou fiche de données techniques

\*aussi valable pour : SA14.6

|  |  |  |  |  |  |         |  |                                                            |  |
|--|--|--|--|--|--|---------|--|------------------------------------------------------------|--|
|  |  |  |  |  |  | Echelle |  | <div>auma®</div> <div>AUMA Riester GmbH &amp; Co. KG</div> |  |
|  |  |  |  |  |  | 1:5     |  |                                                            |  |
|  |  |  |  |  |  |         |  | SA(R)14.2<br>-LE70.1/100.1 mit Fuss                        |  |
|  |  |  |  |  |  |         |  |                                                            |  |
|  |  |  |  |  |  |         |  |                                                            |  |
|  |  |  |  |  |  |         |  |                                                            |  |
|  |  |  |  |  |  |         |  | U2.7787                                                    |  |
|  |  |  |  |  |  |         |  |                                                            |  |
|  |  |  |  |  |  |         |  |                                                            |  |
|  |  |  |  |  |  |         |  |                                                            |  |
|  |  |  |  |  |  |         |  | Page 1                                                     |  |
|  |  |  |  |  |  |         |  | Ofé 1                                                      |  |
|  |  |  |  |  |  |         |  |                                                            |  |
|  |  |  |  |  |  |         |  |                                                            |  |
